



SECCION 04
escala: 1/50




IMÁGENES

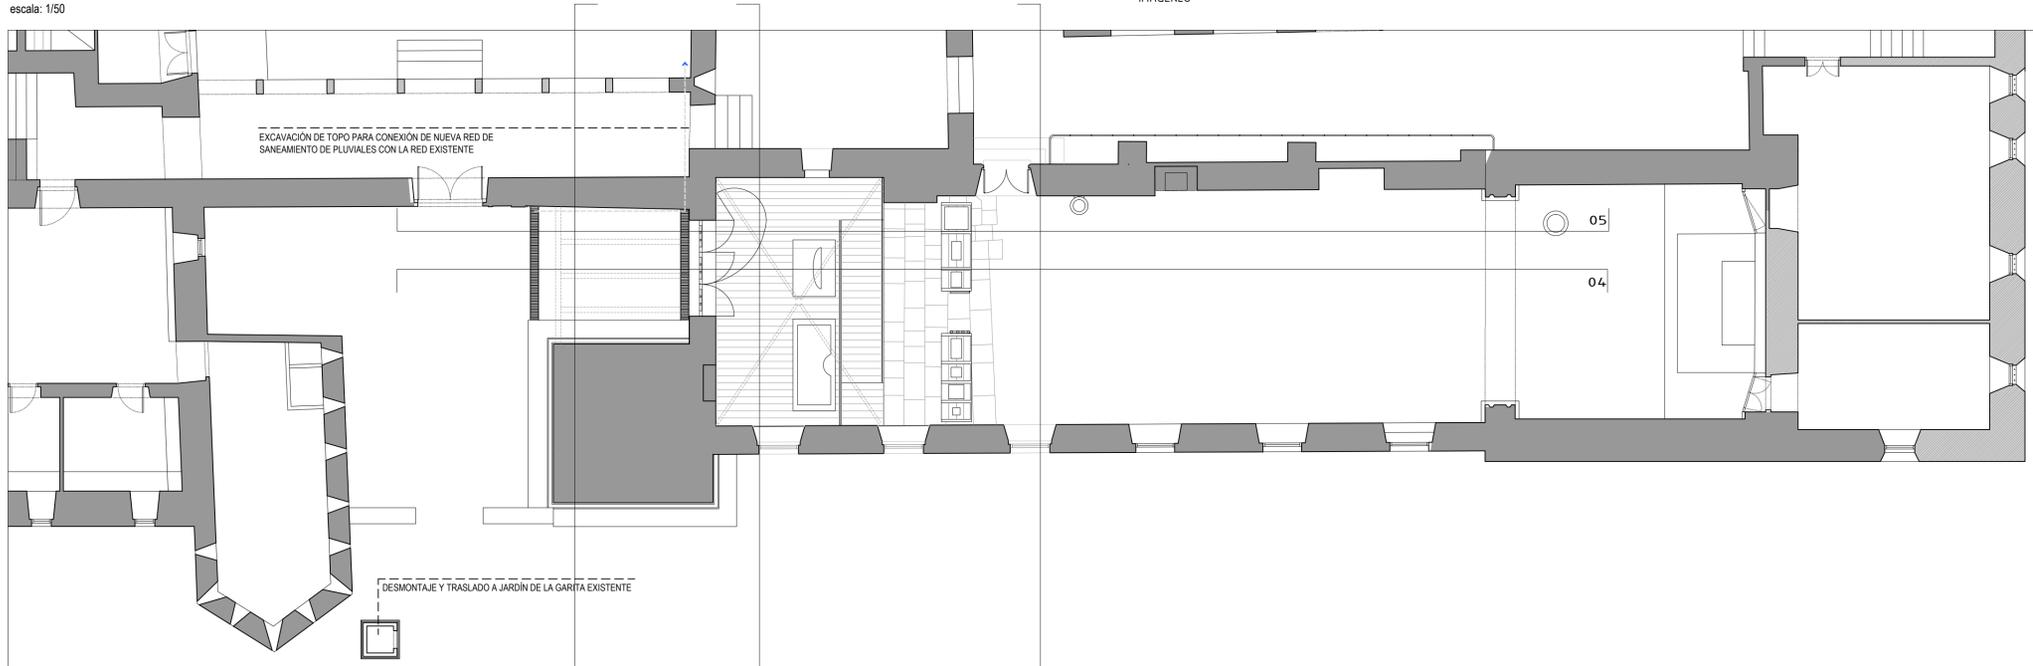


PLANTA BAJA
escala: 1/100

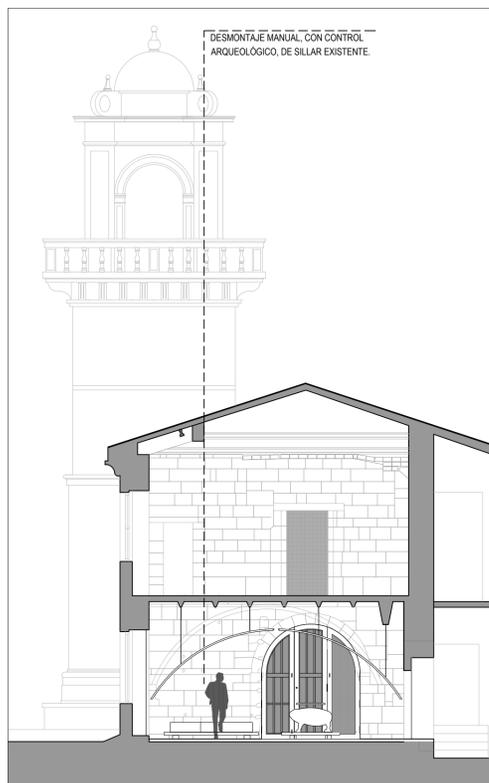


SECCION 01
escala: 1/100

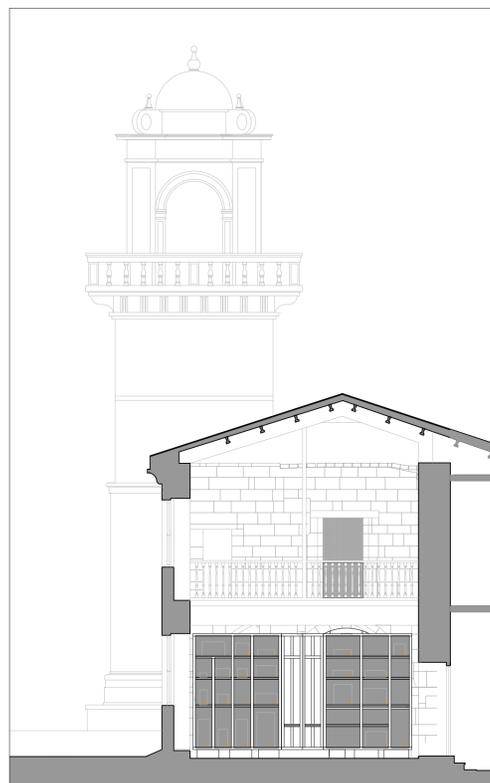


SECCION 02
escala: 1/100

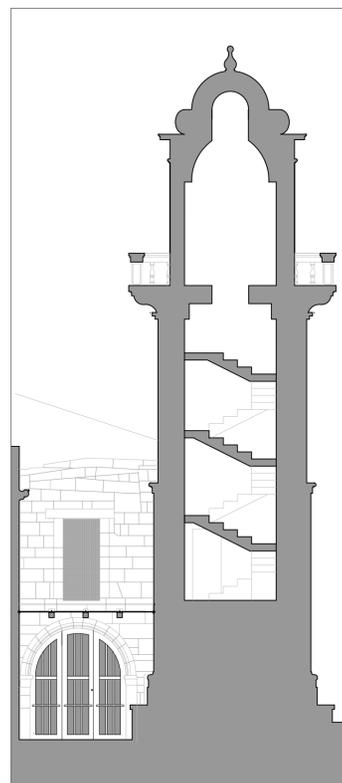


SECCION 03
escala: 1/100

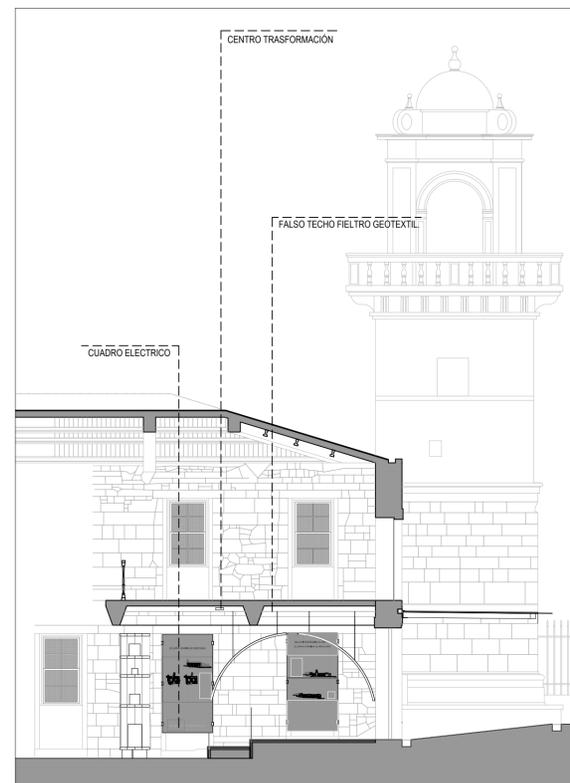

SECCION 04
escala: 1/100

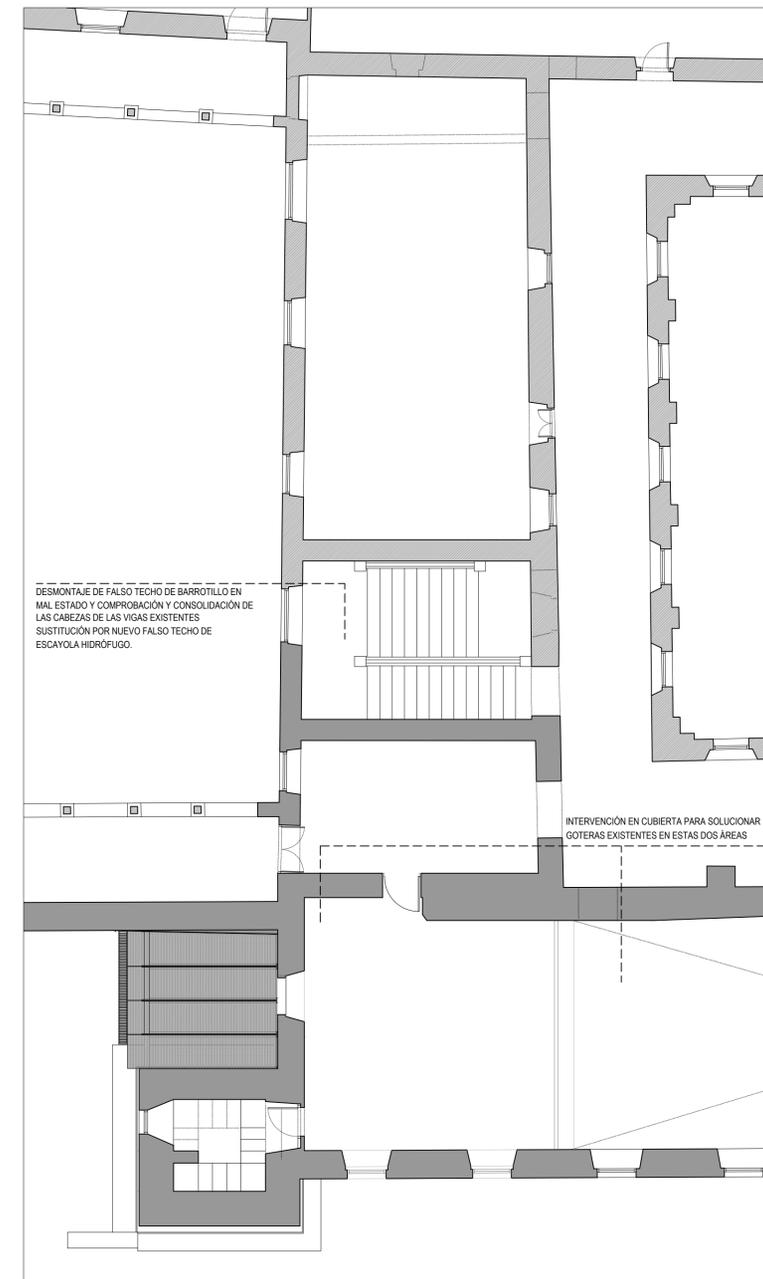

PLANTA PRIMERA
escala: 1/100

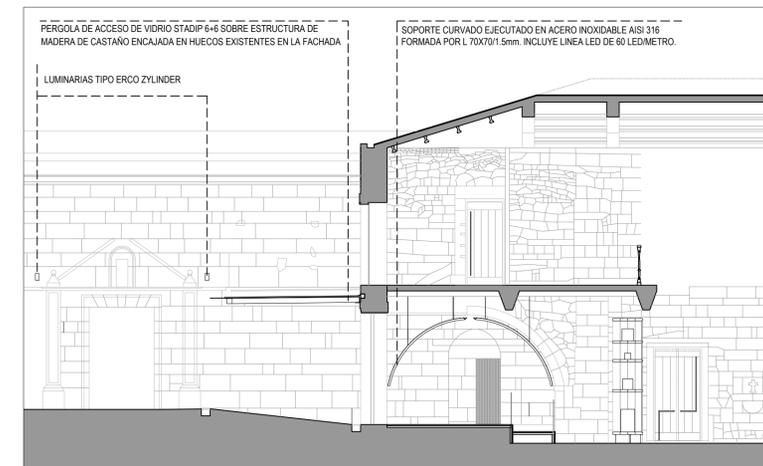


SECCION 05
escala: 1/100




CUADRO SUPERFICIES PLANTA BAJA		
ESPACIO	UTIL	CONSTRUIDA
RAMPA ACCESO	14,40 m ²	
AREA EXPOSITIVA 01	24,88 m ²	
RAMPA INTERIOR	8,54 m ²	
AREA EXPOSITIVA 02	11,26 m ²	
AREA EXPOSITIVA 02	59,08 m ²	63,33 m ²


REVESTIMIENTOS HORIZONTALES: PAVIMENTOS	
Pavimento de tarima de tabla machihembrada de madera de pino rojo cupuzizado pintada en blanco y con acabado de barniz acrílico de 20 cm de ancho y 3 cm de espesor colocada con puntas sobre rastreles de pino rojo cupuzizado de 50x25 mm cada 30 cm (sobre una lámina geotextil que impida el contacto de la madera con la superficie de piedra)	
2 Solera de hormigón desactivado blanco SHI especial fabricado en central, cuidada selección de áridos y reforzado con microfibras de polipropileno. Se consigue una vez desactivada su capa superficial, un pavimento ornamental con aspecto de árido visto.	
REVESTIMIENTOS HORIZONTALES: TECHOS	
1 Falso techo de lámina geotextil negra. Fijada y tensada a subestructura de madera de pino mediante elementos metálicos	
2 Acristalamiento de seguridad de grado fuerte formado por dos vidrios flotados de 6+6 mm de espesor y una lámina de butyral transparente, incoloro, apoyados sobre junta de neopreno y cantos pulidos, según NTE/FVE-12.	

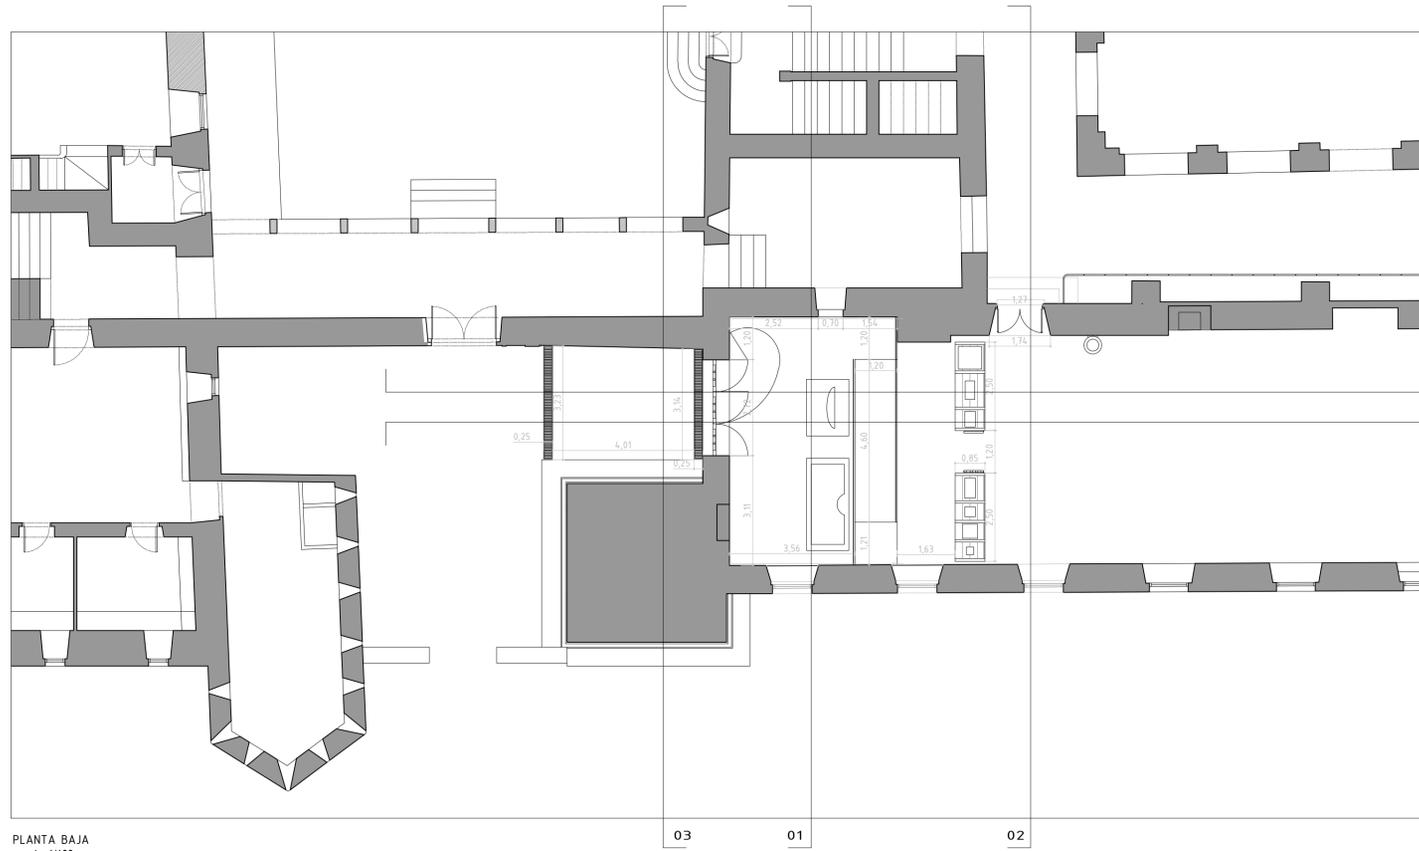


PLANTA BAJA
escala: 1/100

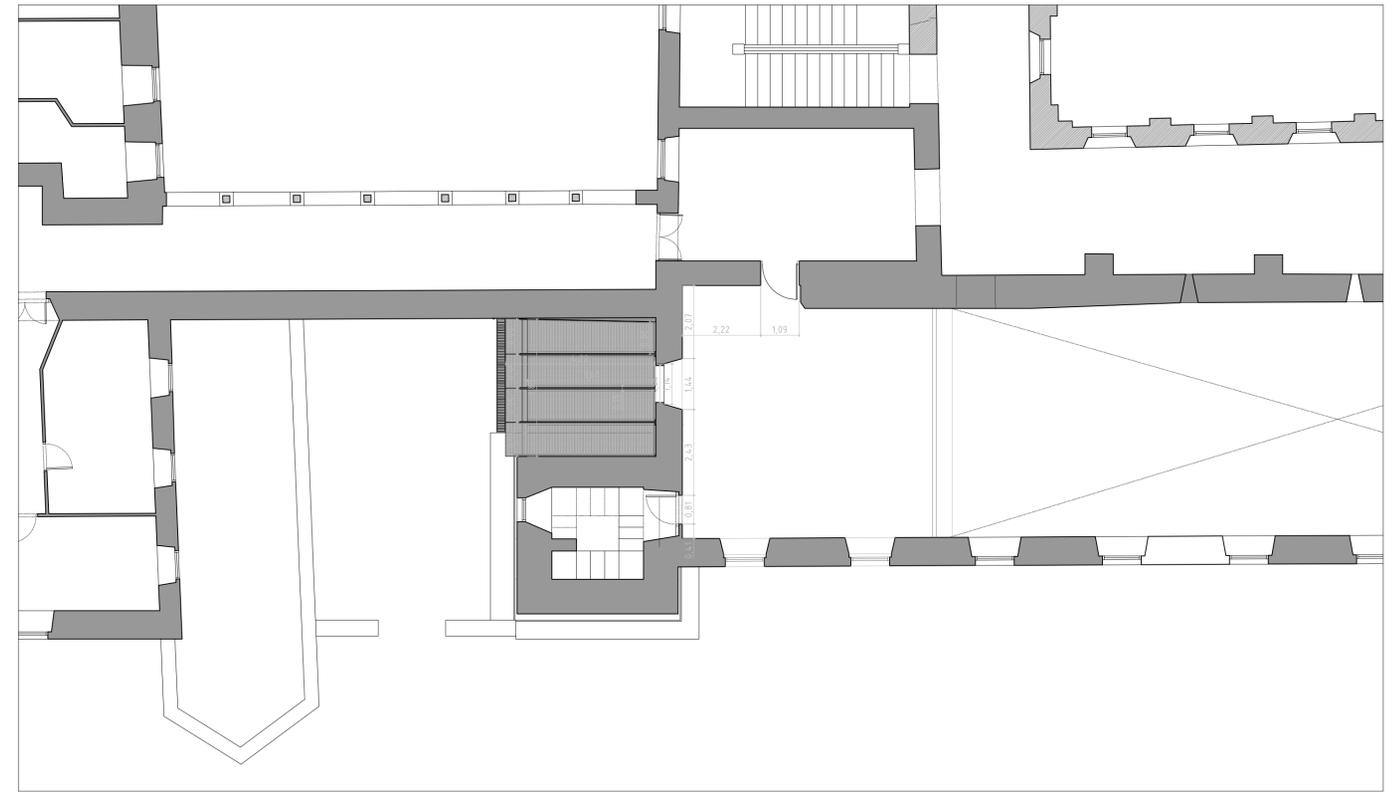


PLANTA PRIMERA
escala: 1/100

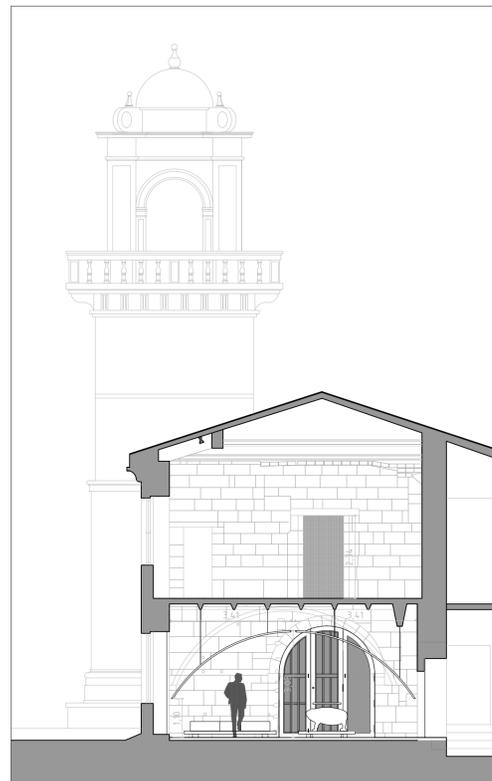


SECCION 01
escala: 1/100

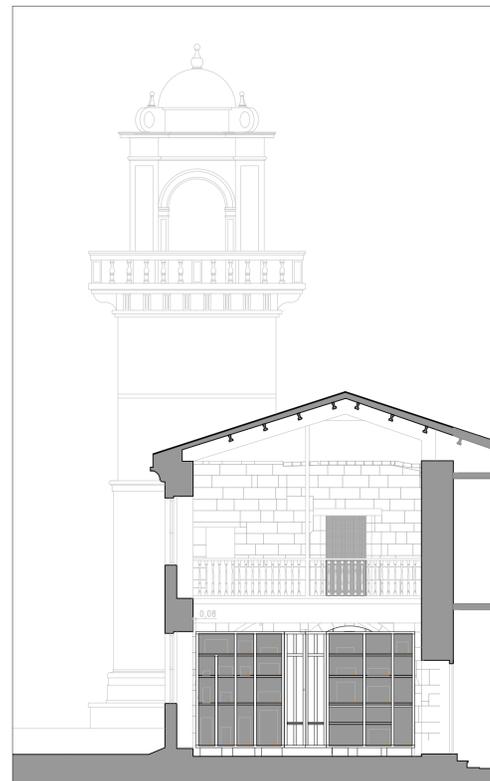


SECCION 02
escala: 1/100

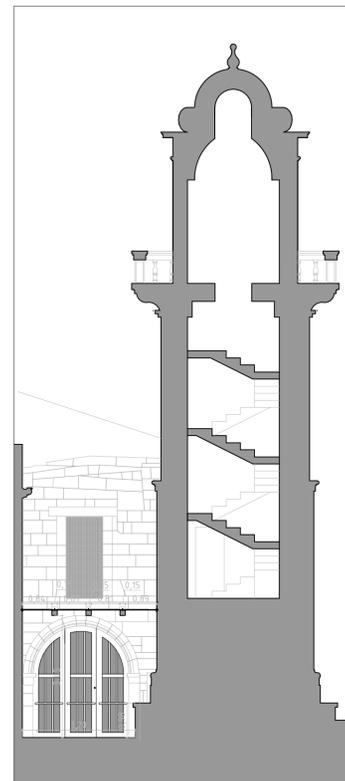


SECCION 03
escala: 1/100

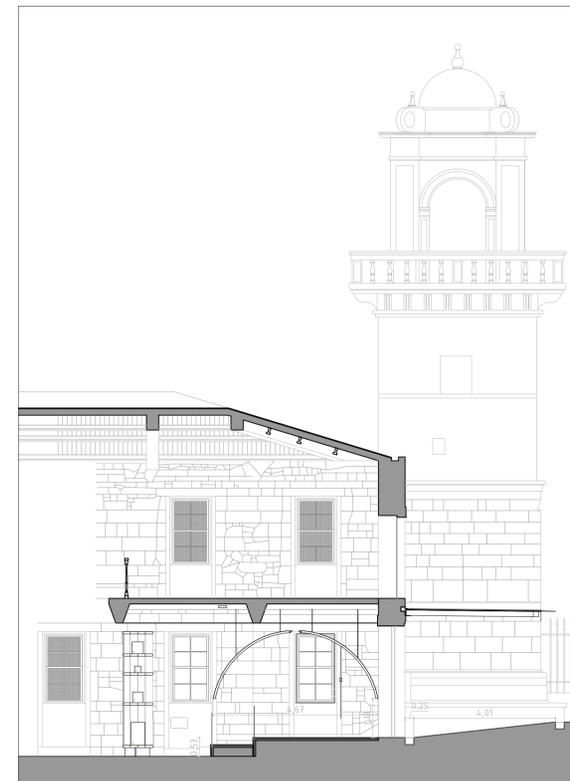



SECCION 04
escala: 1/100

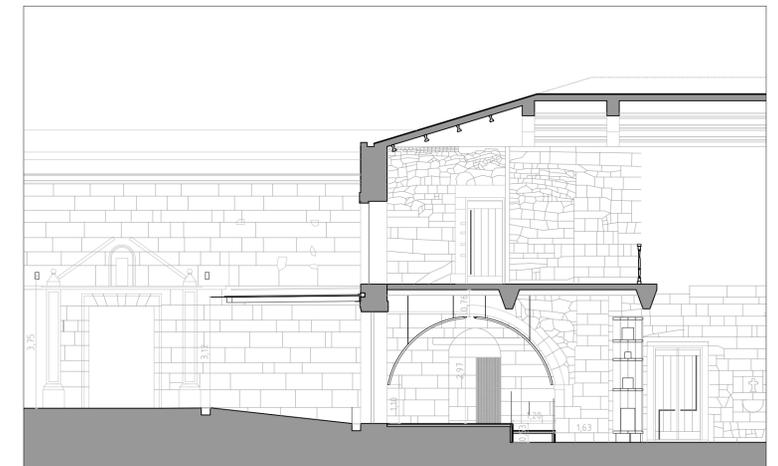

SECCION 05
escala: 1/100

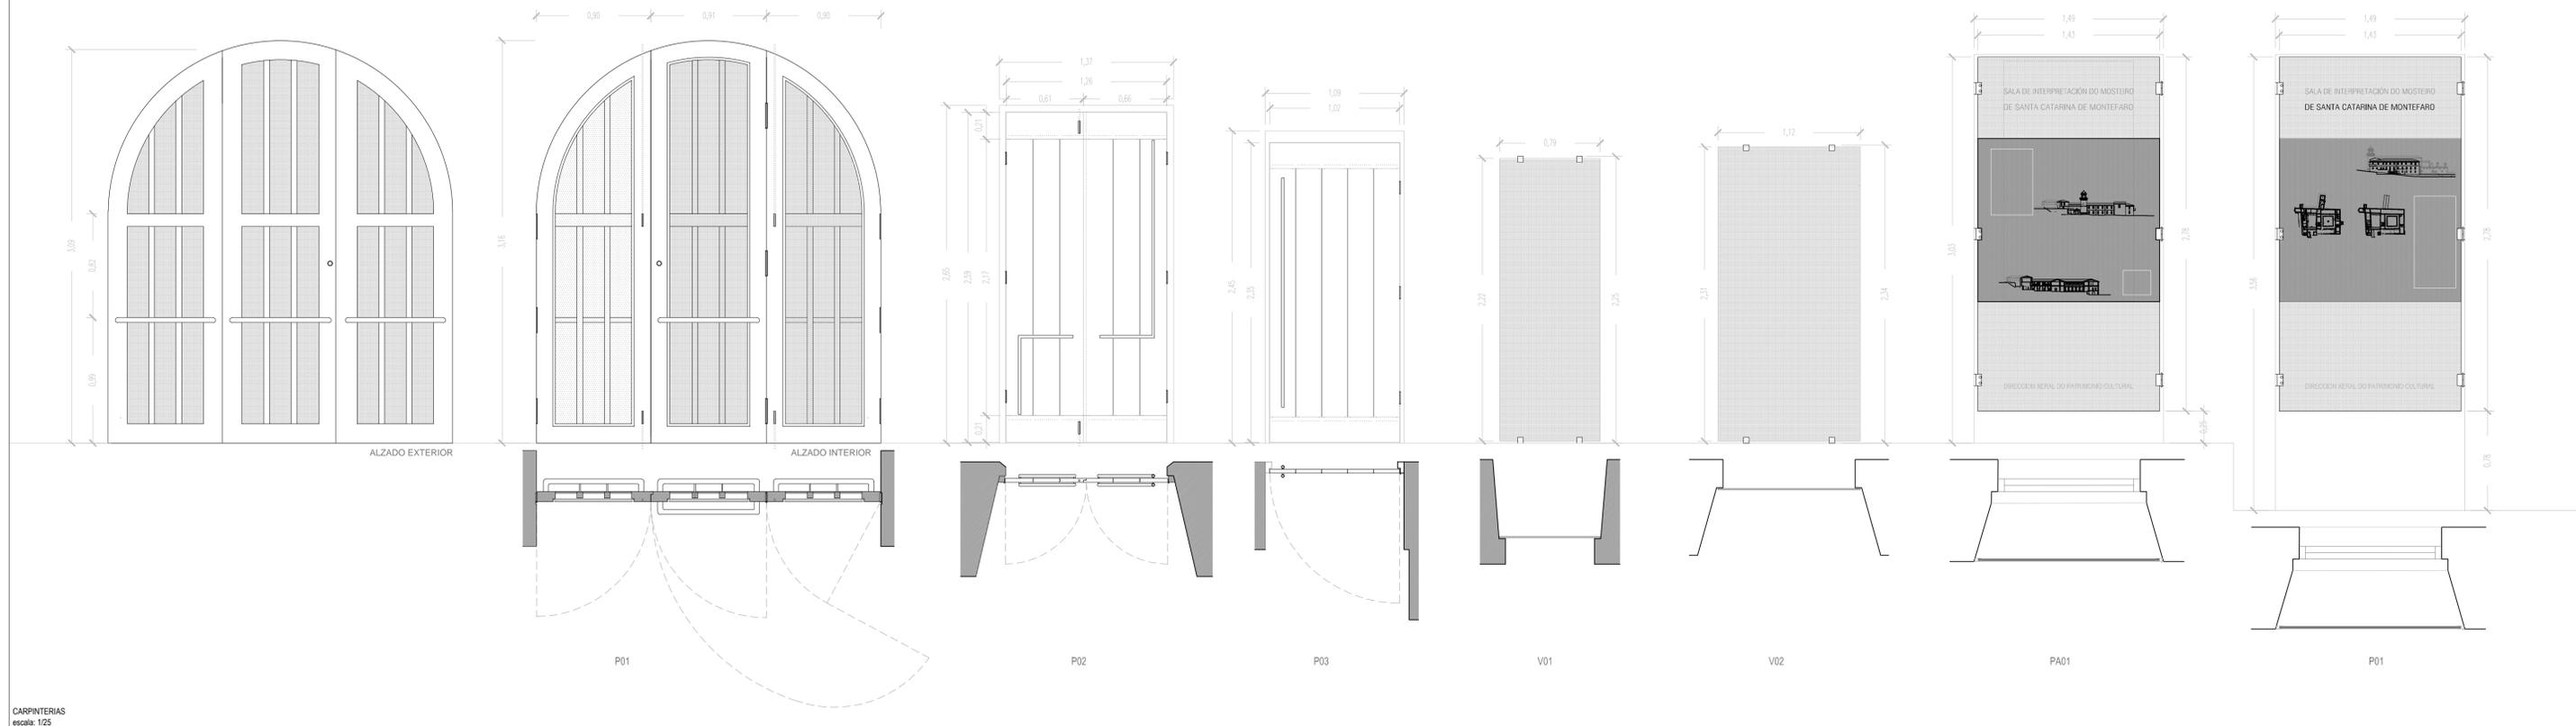

CARPINTERÍAS
escala: 1/25



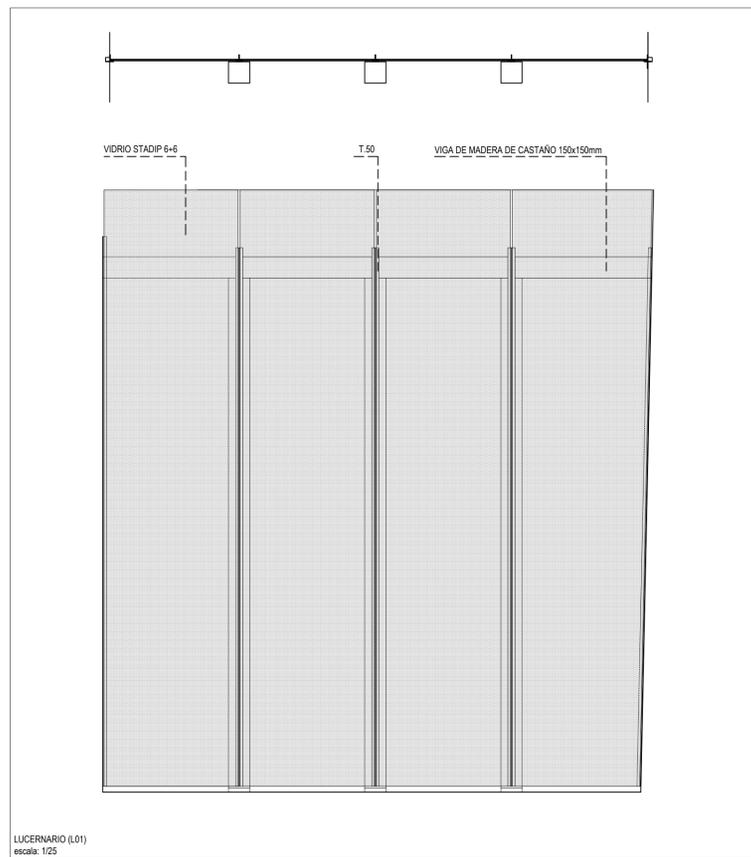
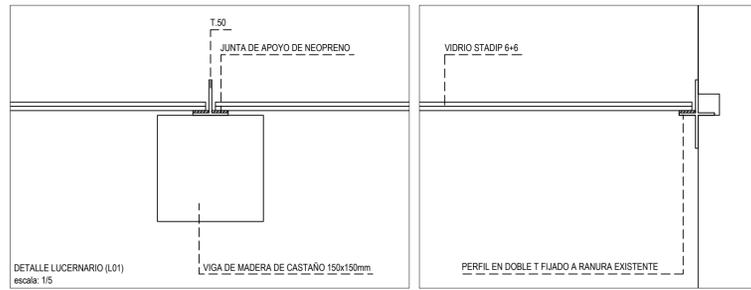


TIPO	UD.	VENTANA				HERRAJES			
		DIMENSION HUECO	HOJA	MARCOS	ACABADO	APERTURA	MATERIAL	TIPO	ACCIONAMIENTO
P.01	1	2710xvariable mm.	Madera maciza castaño vidrio stadip 6+6	-	Lasur incoloro matel	batiente	acero inox	de colgar (70x200mm)	manual cerradura 3 puntos de anclaje llave maestrada
P.02	1	1370x2650mm.	Madera maciza castaño (unión diente de sierra/ machihembrado)	madera castaño maciza	Lasur incoloro matel	batiente	acero inox	de colgar	manual cerradura 3 puntos de anclaje llave maestrada
P.03	1	1090x2450mm.	Madera maciza castaño (unión diente de sierra/ machihembrado)	madera castaño maciza	Lasur incoloro matel	batiente	acero inox	de colgar	manual cerradura 3 puntos de anclaje llave maestrada

TIPO	UD.	VENTANA				HERRAJES				
		DIMENSION HUECO	SUP. ILUMIN.	SUP. VENTIL.	ACRISTALAMIENTO	PERMEABILIDAD AIRE	APERTURA	MATERIAL	TIPO	ACCIONAMIENTO
V.01	1	790x2220mm.	1,75m ²	0,05m ²	6+6	clase 2	fija	acero inox	de colgar	-
V.02	1	1120x2310mm.	2,59m ²	0,05m ²	6+6	clase 2	fija	acero inox	(grapas)	-

TIPO	UD.	VENTANA				HERRAJES				
		DIMENSION HUECO	SUP. ILUMIN.	SUP. VENTIL.	ACRISTALAMIENTO	PERMEABILIDAD AIRE	APERTURA	MATERIAL	TIPO	ACCIONAMIENTO
PA.01	1	1430x2780mm.	1,60m ²	-	6+6/butiral impreso	-	batiente	acero inox	de colgar	manual/cerradura
PA.02	1	1430x2780mm.	1,60m ²	-	6+6/butiral impreso	-	batiente	acero inox	de colgar	manual/cerradura

TIPO	UD.	VIDRIO		
		DIMENSIONES VIDRIOS	ACRISTALAMIENTO	
L.01	1	3 unidades: 4220x950 mm / 1 unidad: 4220x900/990 mm		6+6

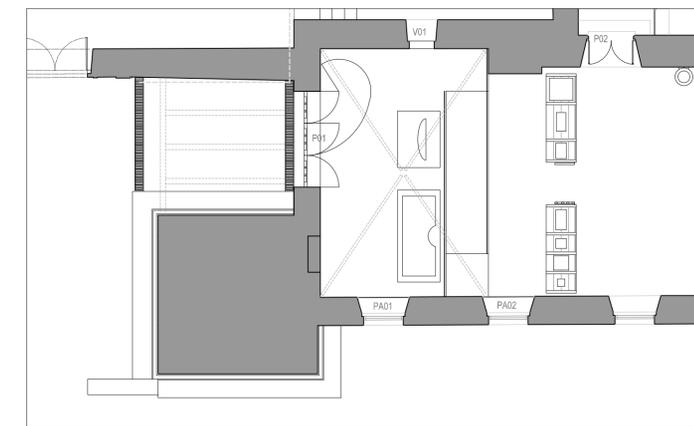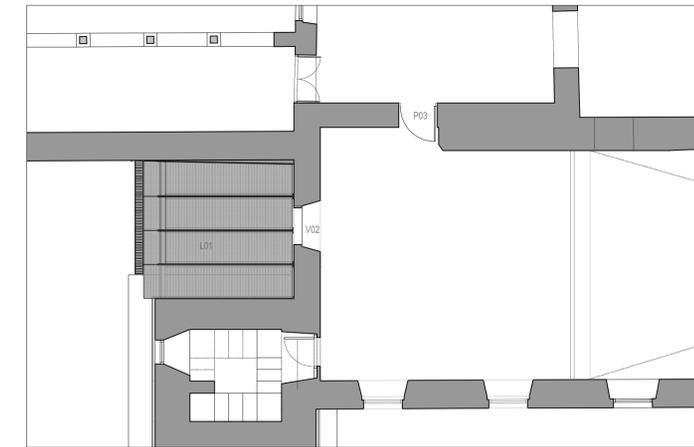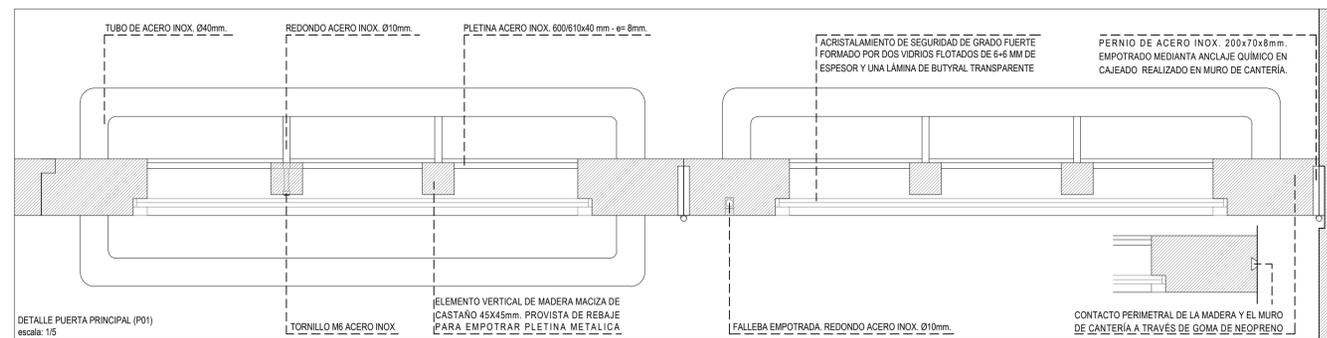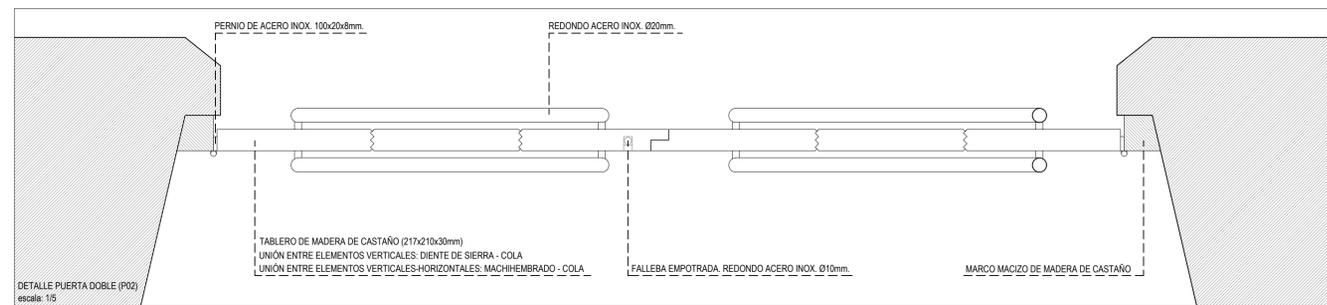

CONDICIONAMENTO DO CABIDO PARA SALA DE INTERPRETACIÓN DO MOSTEIRO DE SANTA CATARINA DE MONTEFARO

SOCIEDADE: CRECENTE ASOCIADOS CONSULTORES S.L.P.U.

ARQUITECTO: JUAN MARIO CRECENTE MASEDA

T.F: 981 141 282 / / NARDOS 2 15008 A CORUÑA

correo@crecenteasociados.com




CONSTRUCCIÓN



C 0 1

CARPINTERÍAS-CONSTRUC





EXP: 07/2017 ABR/17

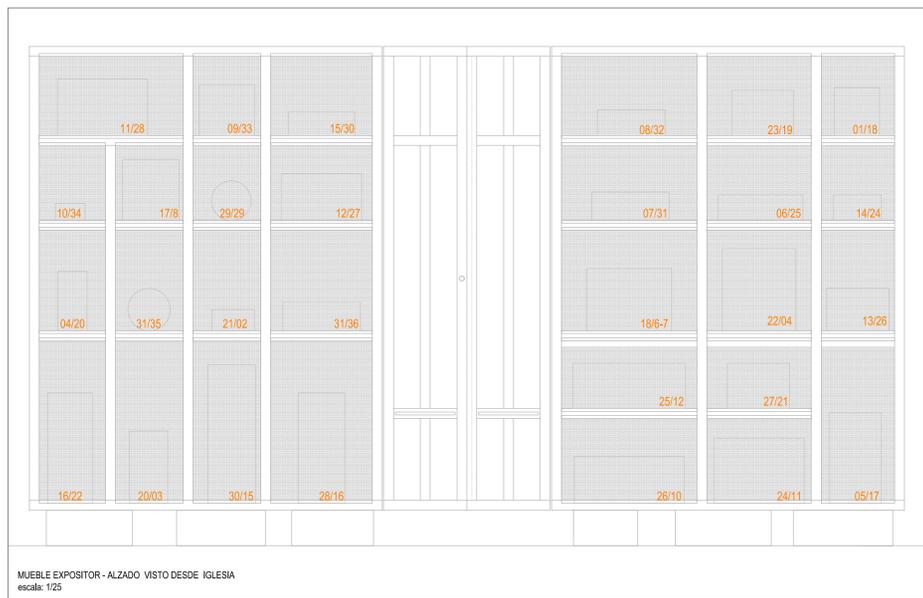

MUEBLE EXPOSITOR - ALZADO VISTO DESDE IGLESIA
escala: 1/25

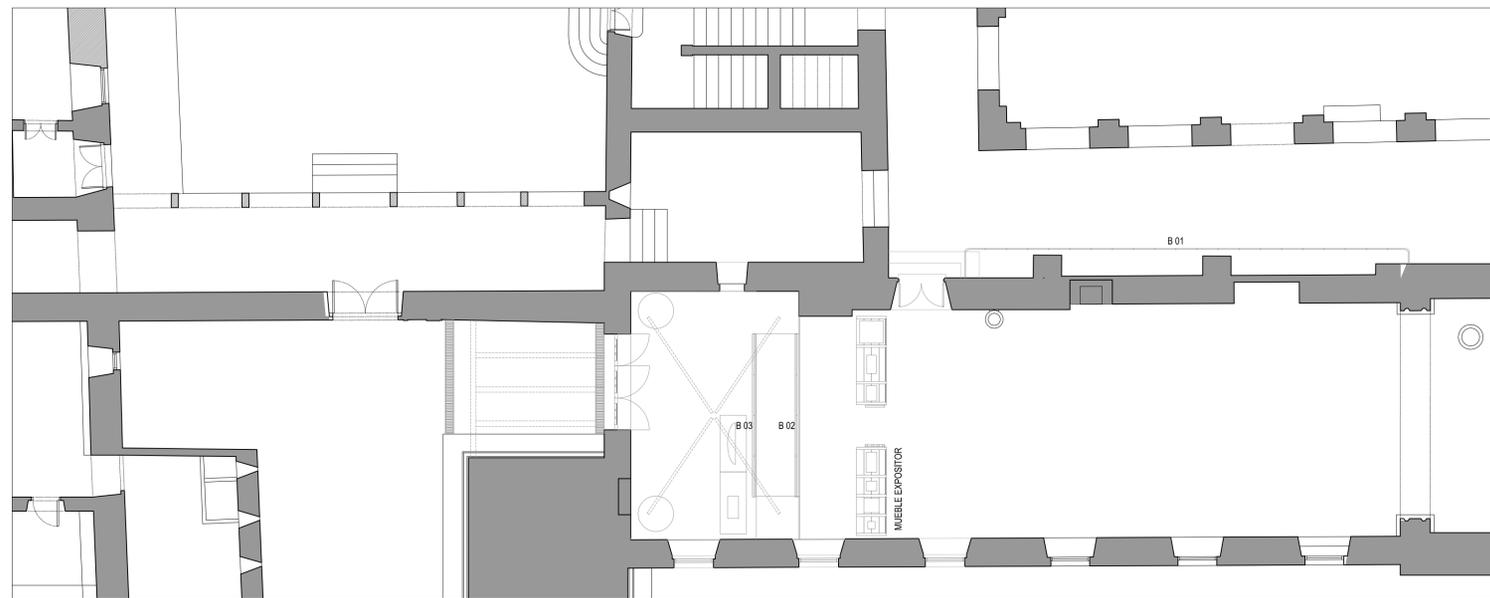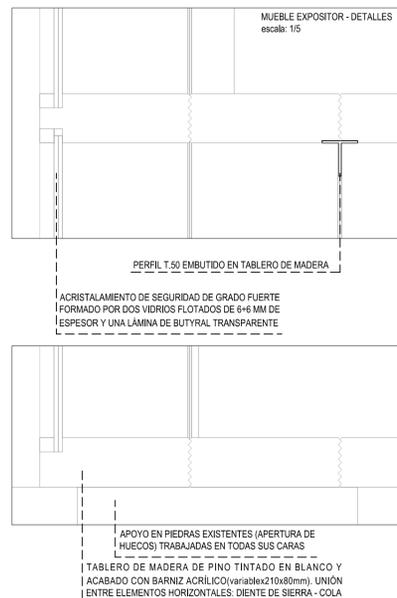



MUEBLE EXPOSITOR - PLANTA Y SECCIONES
escala: 1/25

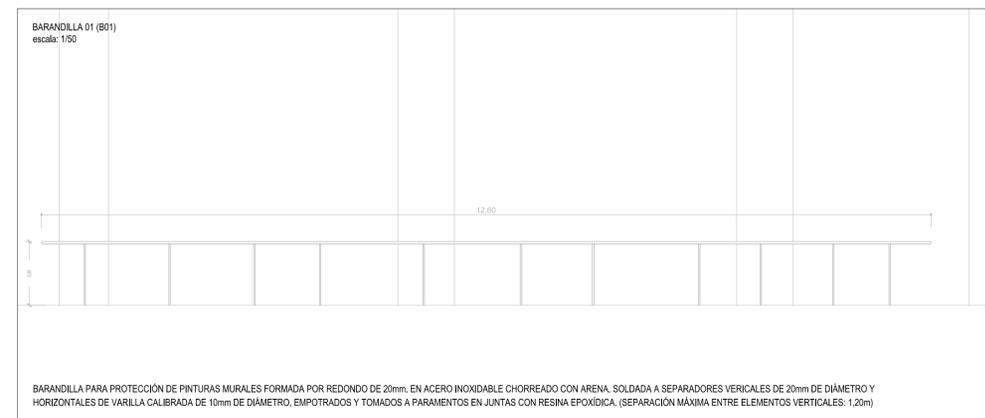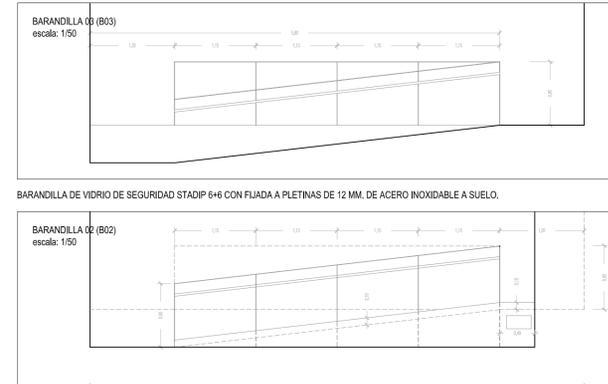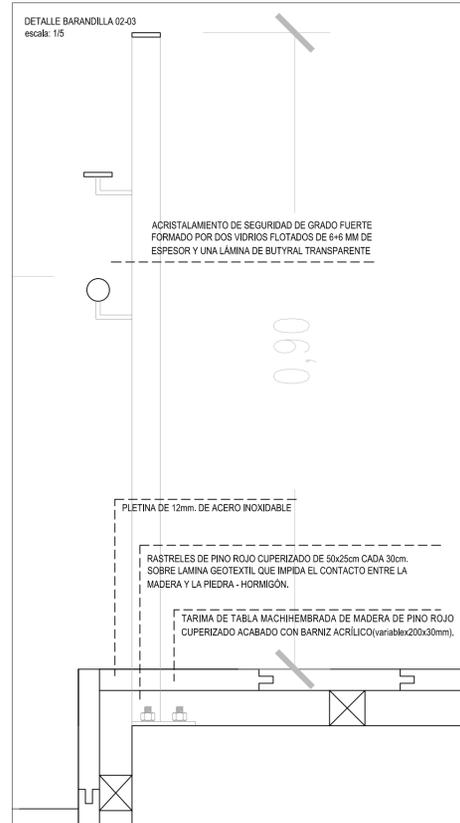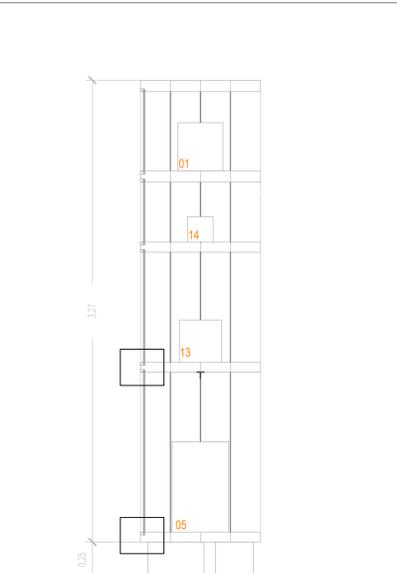


MUEBLE EXPOSITOR - DISTRIBUCIÓN
escala: 1/25

- nº proyecto / nº restauración
- 01/18 CLAVE
 - 04/20 FUSTE OCTOGONAL DE COLUMNA
 - 05/17 REMATE BALAUSTRADA
 - 06/25 FUSTE CILINDRICO ENTREGO
 - 07/31 DOVELA DE ARCO
 - 08/32 DOVELA DE ARCO
 - 09/33 CAPITEL DOBLE
 - 10/34 CAPITEL ENTREGO
 - 11/28 CANZORRO
 - 12/27 ESCULTURA STA. CATARINA
 - 13/26 BASAMENTO DOBLE
 - 14/24 FUSTE CILINDRICO ENTREGO
 - 15/30 FUSTE POLIGONAL
 - 16/22 PINACULO
 - 17/08 PIEDRA CUADRANGULAR
 - 18/6-7 TVENTANA DE TRACERIA
 - 19/05 XABARIN DE ANDRADE
 - 20/03 PIEDRA CUADRANGULAR
 - 21/02 MOLINO DE MANO
 - 22/04 DOVELA DE ARCO
 - 23/19 BASAMENTO DOBLE
 - 24/11 MENSULA DECORACIÓN VEGETAL
 - 25/12 CAPITEL TRIPLE
 - 26/10 BASAMENTO TRIPLE
 - 27/21 BASAMENTO DOBLE
 - 28/16 FIGURA SAN FRANCISCO
 - 29/28 BOLA HUECA
 - 30/15 PIEDRA POLIGONAL
 - 31/35 FRAGMENTOS DE BOLAS
 - 32/36 BASAMENTO

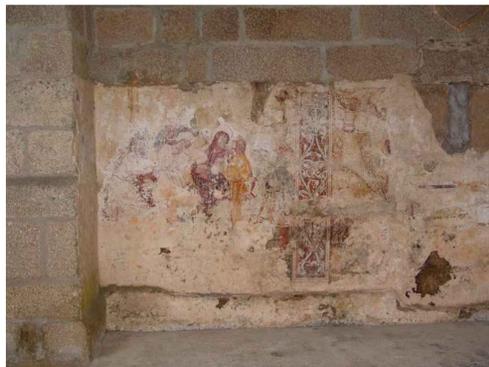


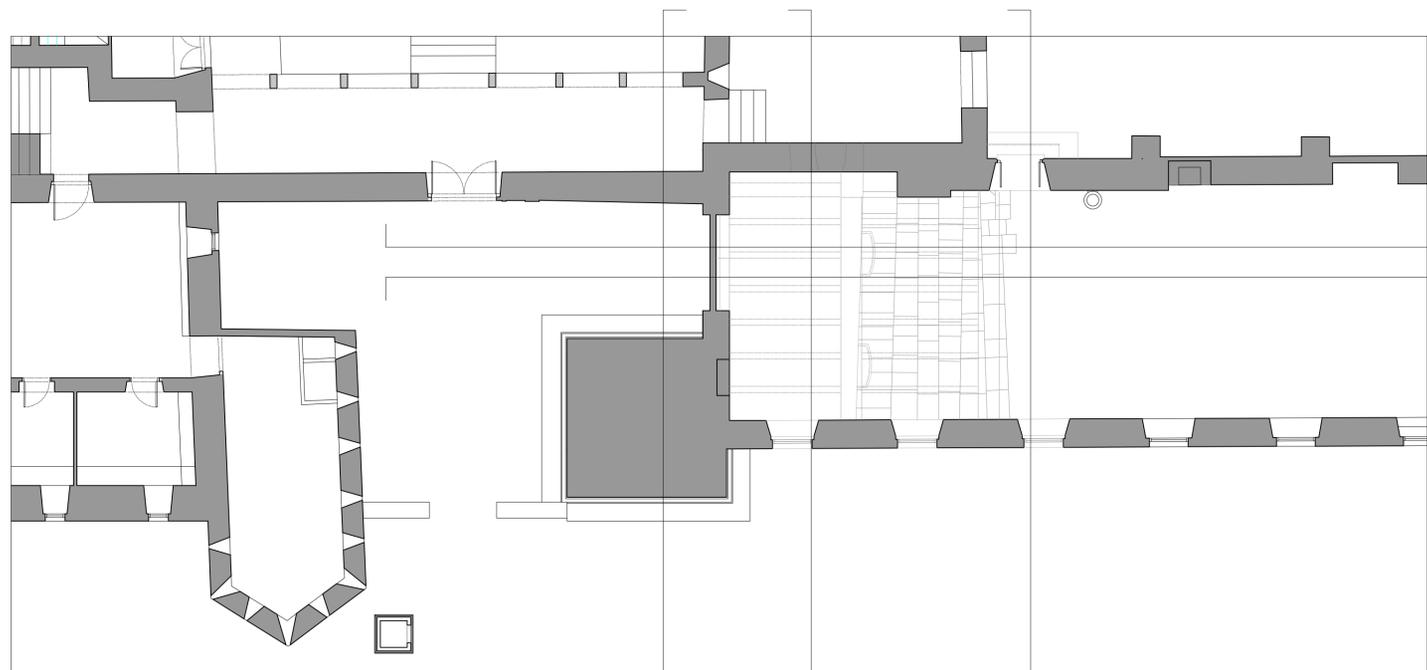


PLANTA BAIXA

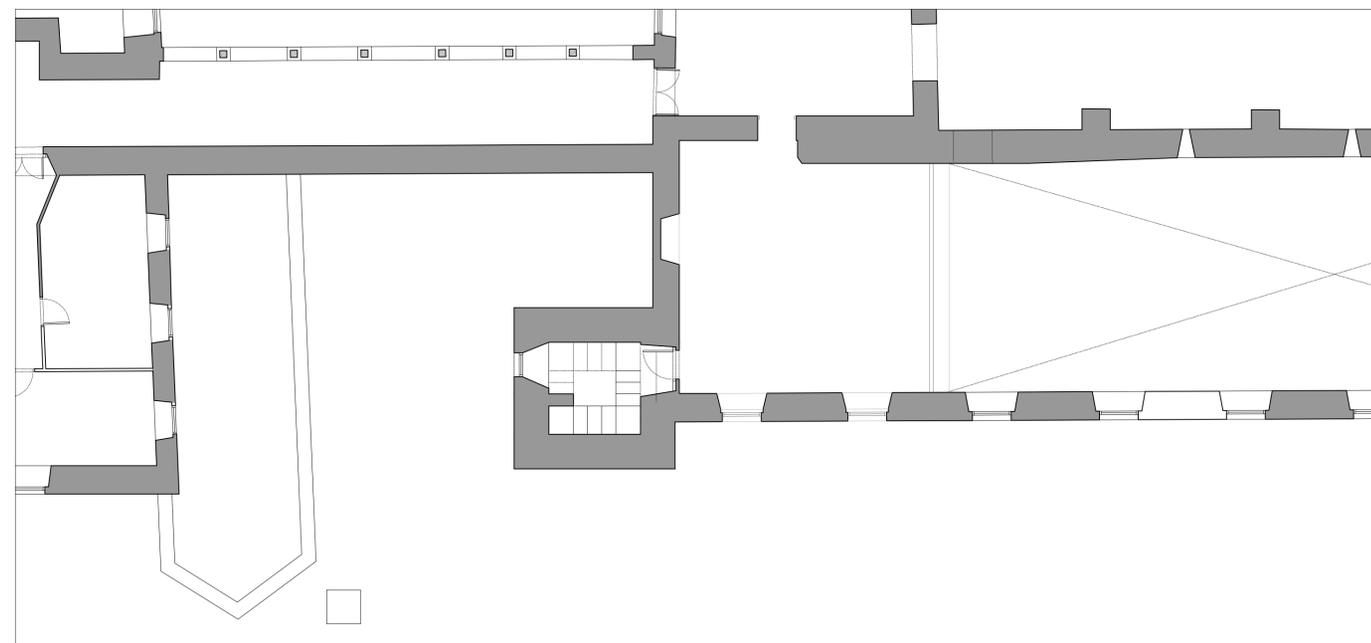


PLANTA PRIMEIRA

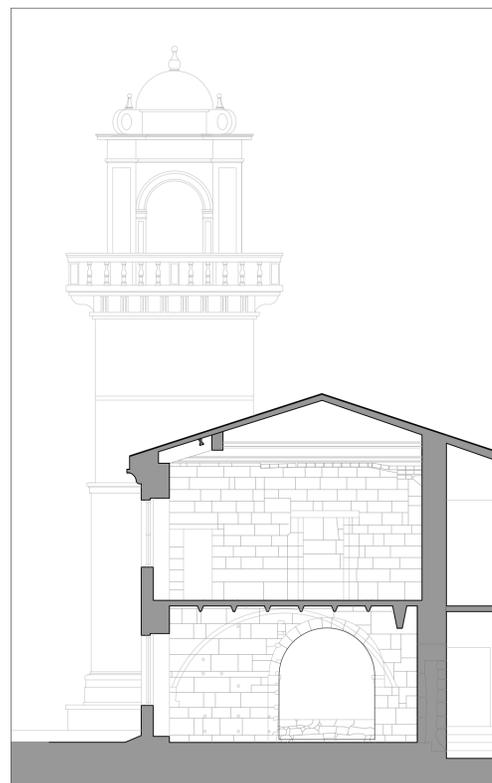


SECCION 01

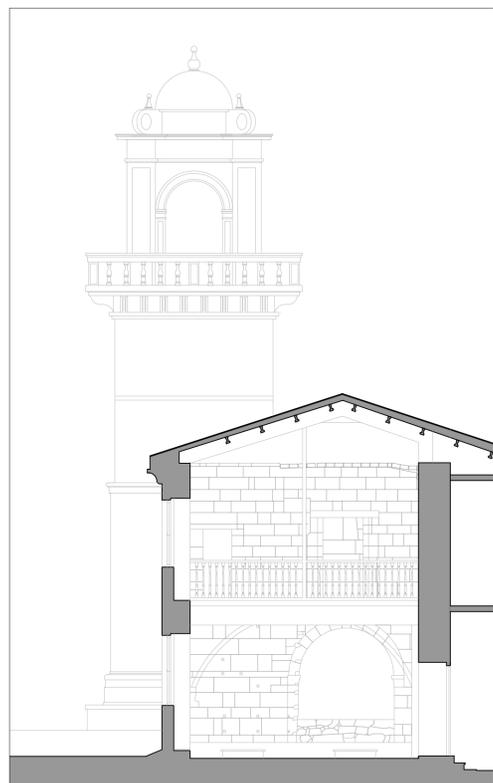


SECCION 02

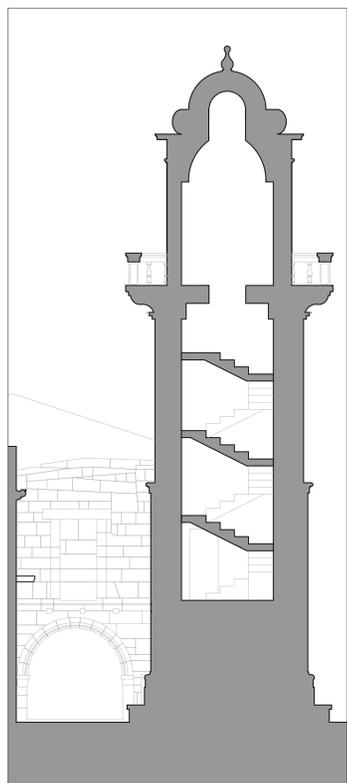

SECCION 03

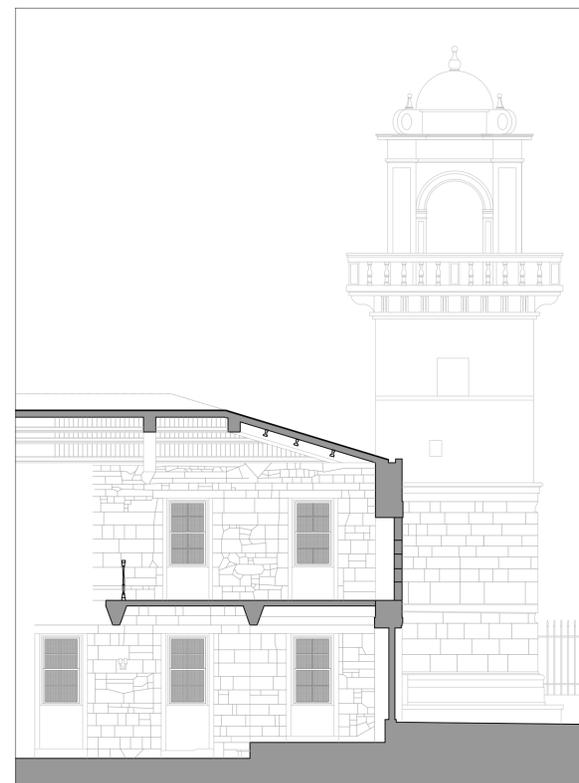

SECCION 04

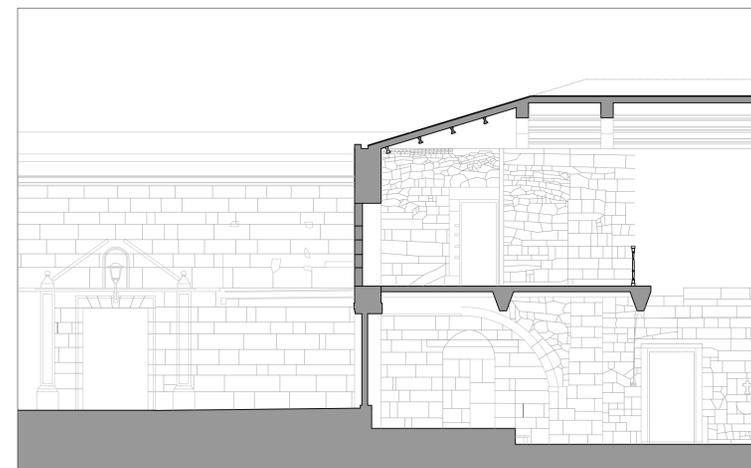

SECCION 05